




VAATEPLATVORMI PLAAN
1:100

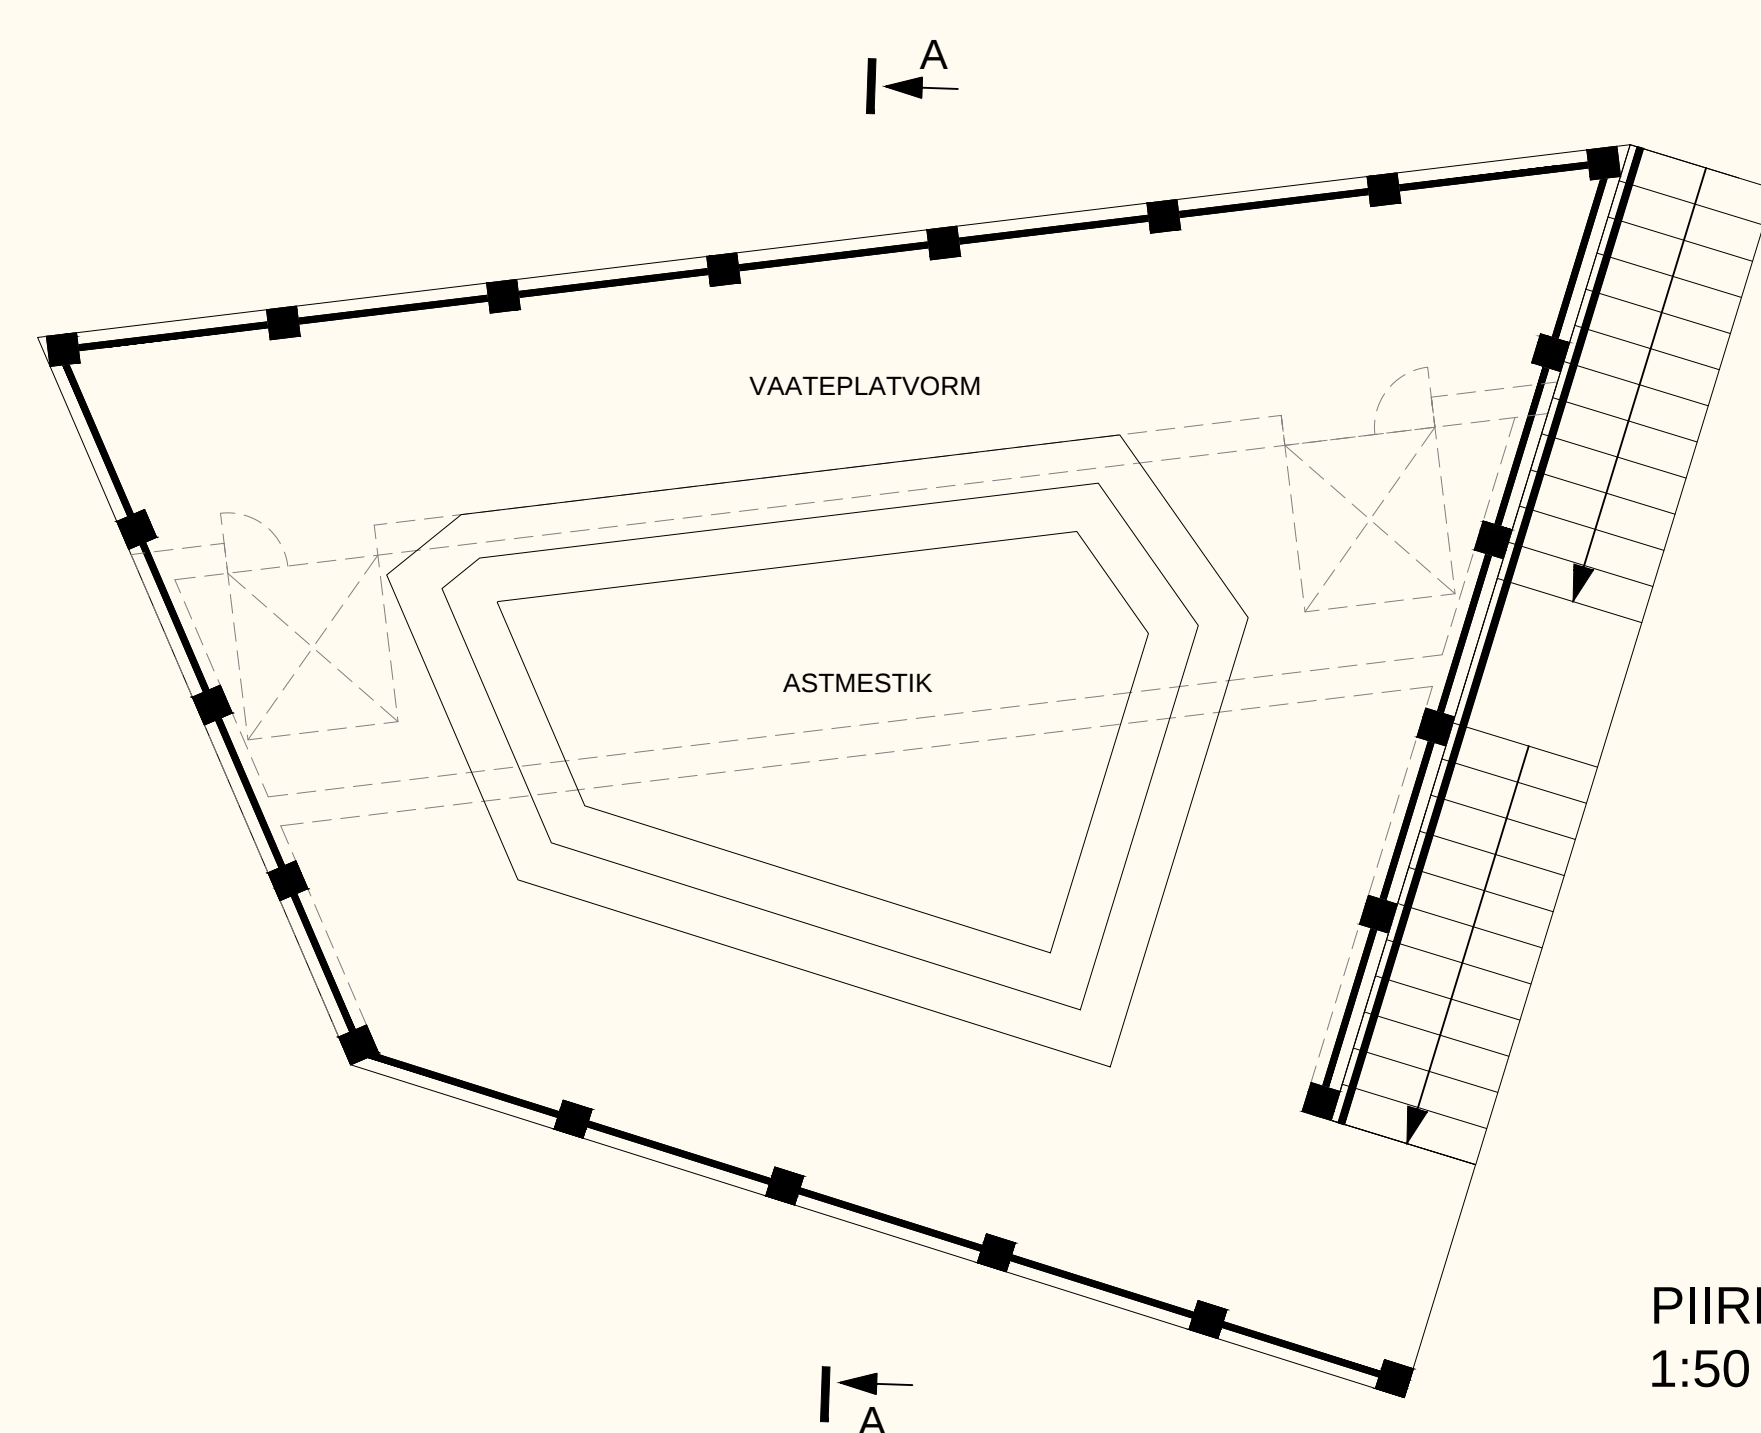

VAATEPLATVORMI LÕIGE A - A
1:100

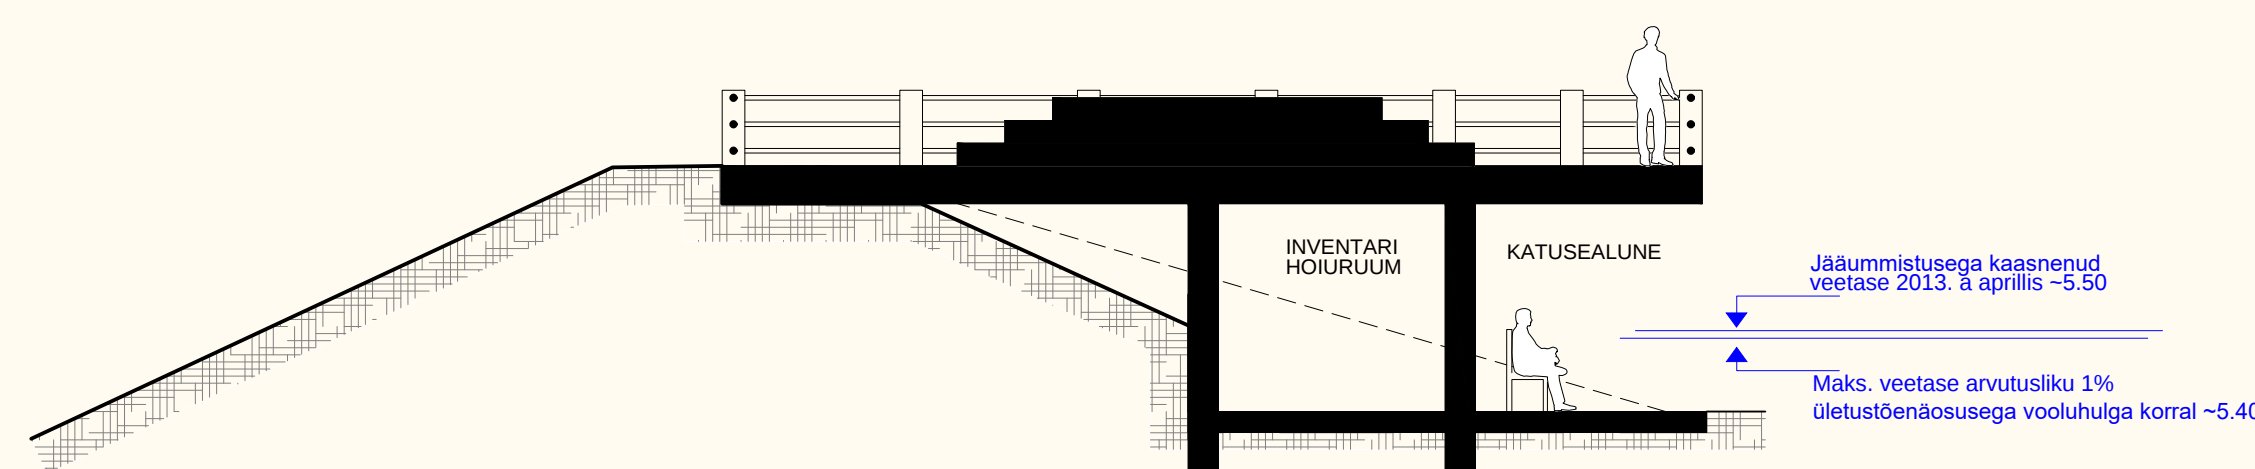


PIIRDED
1:50




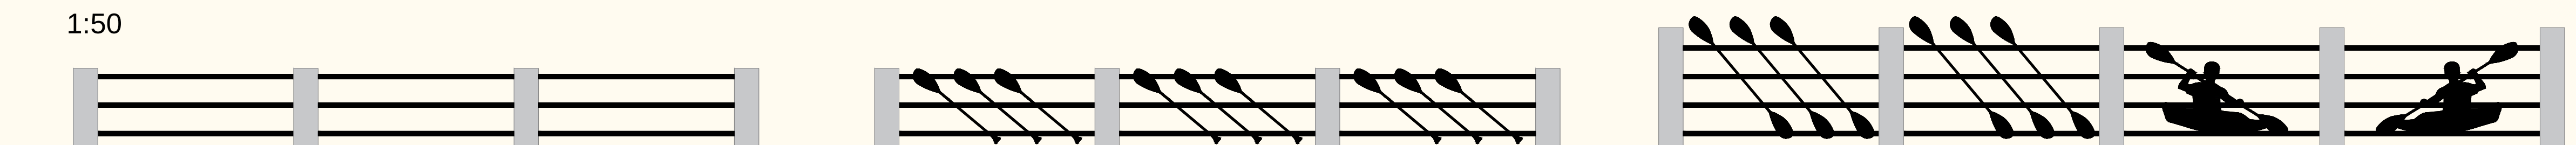


VÄIKEVORMIDE VÄRVITOOTID JA MATERJALID

NIMETUSED	VÄRVITOOTID	MATERJALID
VAATEPLATVORM	- helehall	- betoon
PIIRDEPOSTID	- helehall	- betoon
PIIRDE LATID	- must	- metall
PIIRDE ORNAMENTIKA	- must	- metall
VALGUSTIPOSTID	- helehall	- metall
VALGUSTIPOSTI ORNAMENTIKA	- must	- metall
ISTEPINGID	- helehall	- betoon
ISTEPINKIDE KATE	- naturaalne	- termotöödeldud puit
PRÜGIURNID	- helehall	- betoon
JALGRATTAHOIDJA	- must	- metall
INFOVIIDAD	- helehall	- metall
INFOVIIDA ORNAMENTIKA	- must	- metall

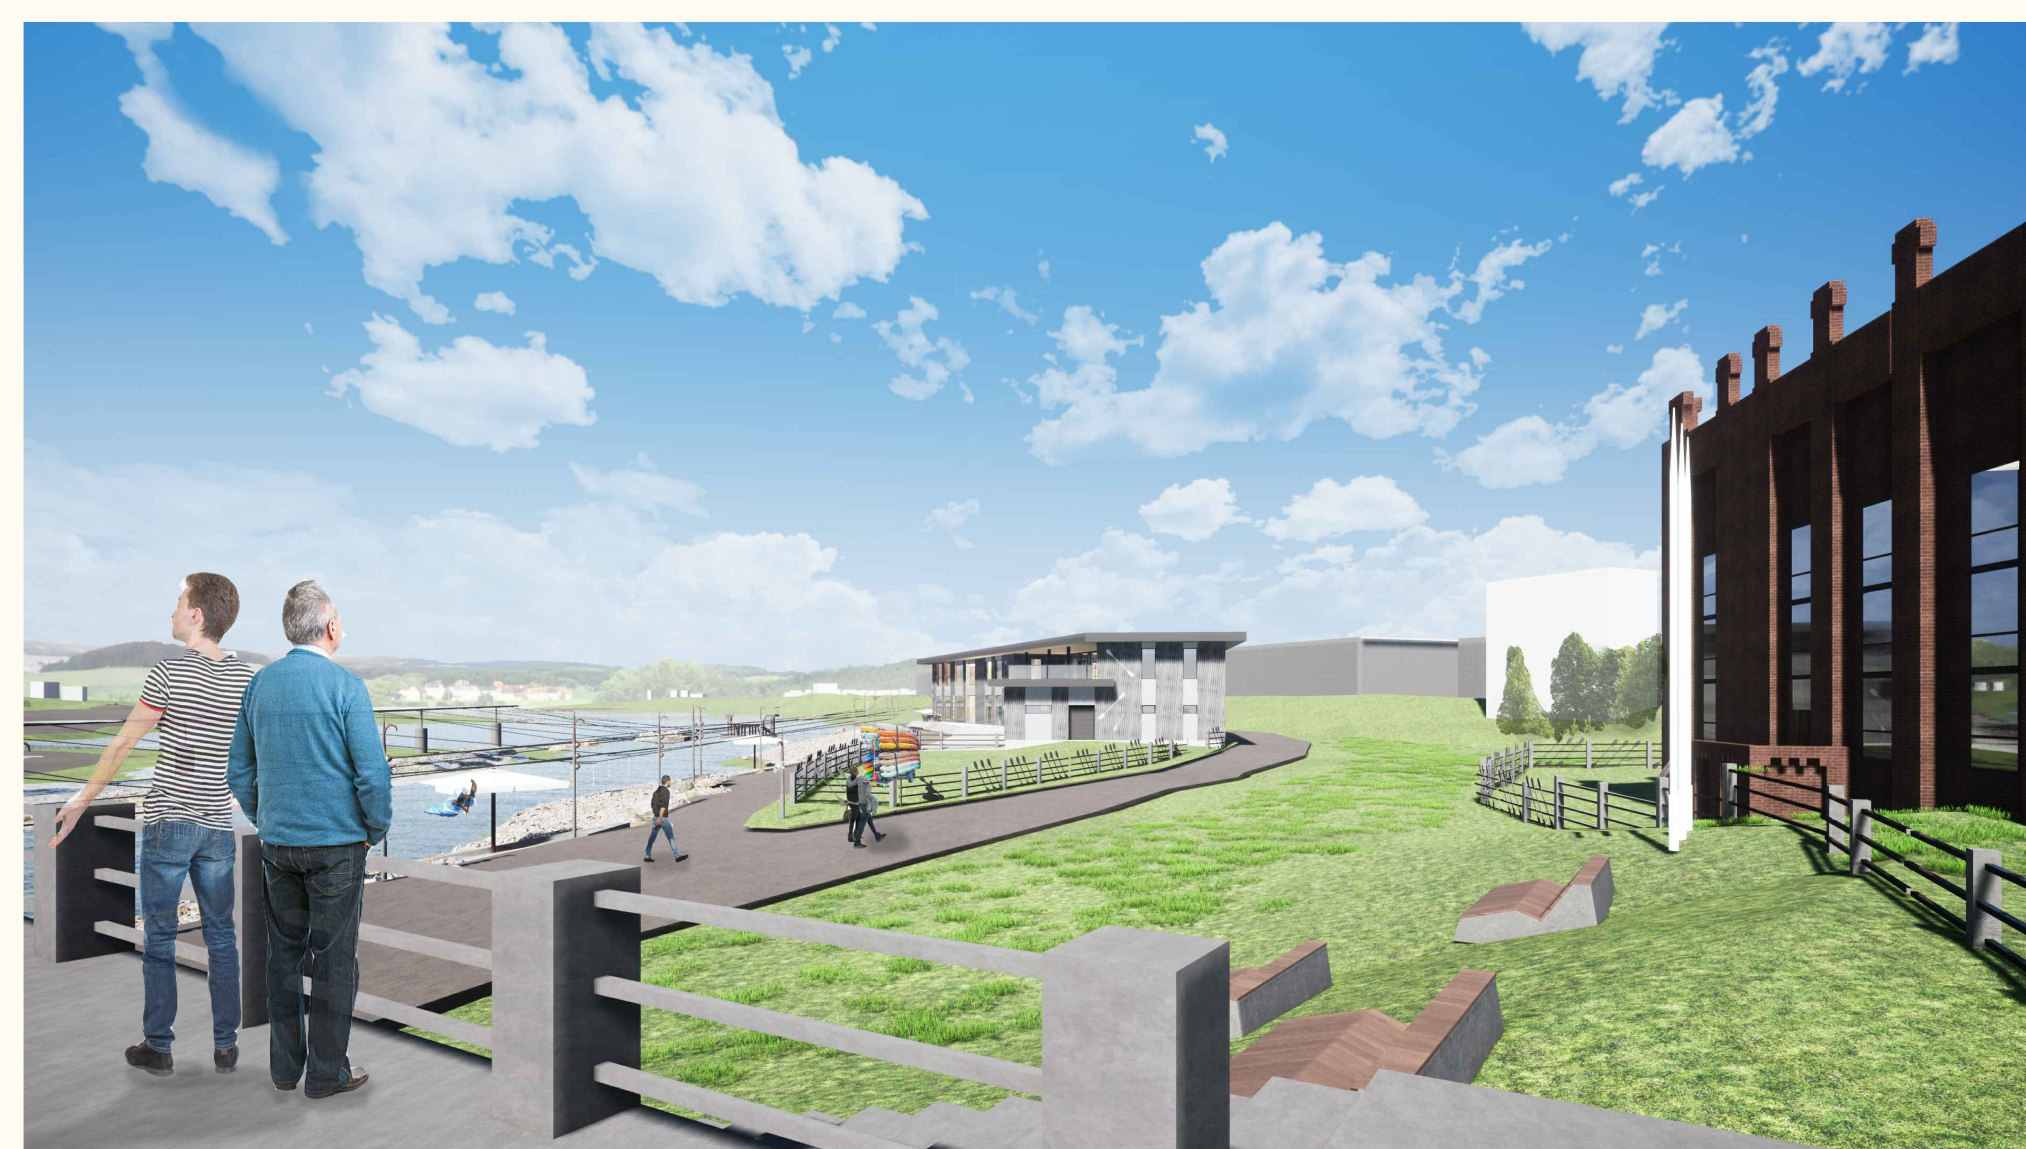

VÄIKEVORMID
1:25

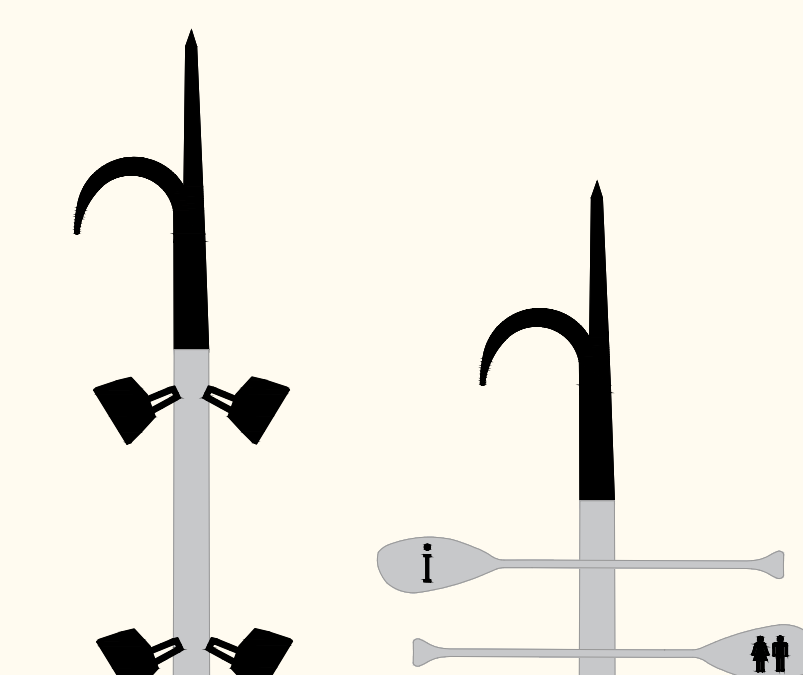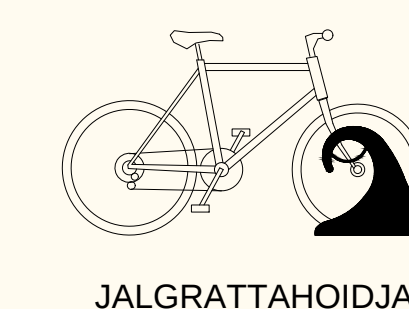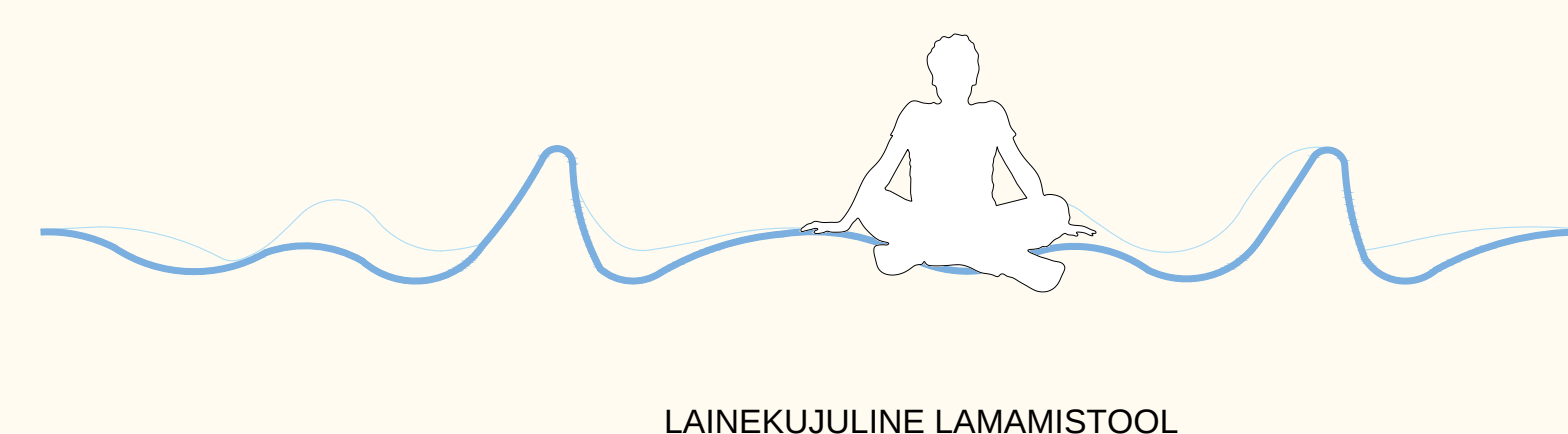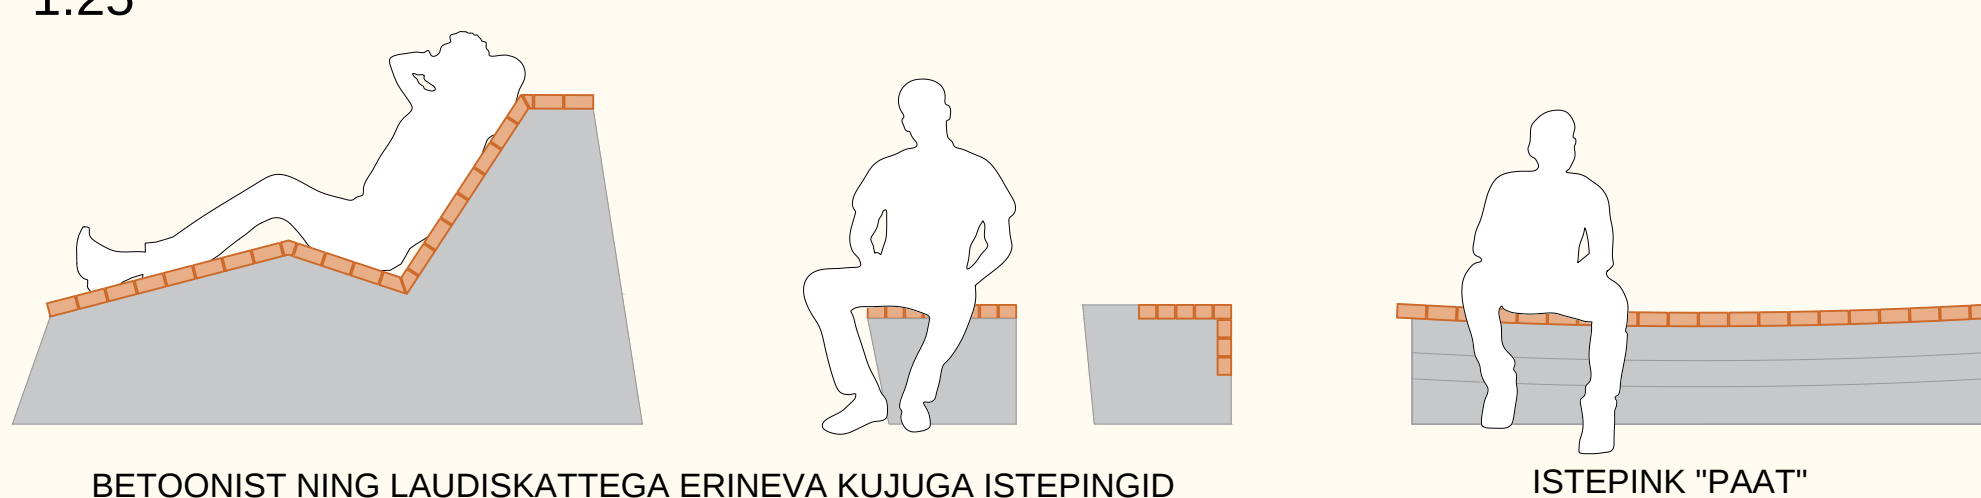

KALDA-ALA VALGUSTI

VIIDAPOST

ÜLDALA VALGUSTI

